

Comune di Casei Gerola
Comune di Voghera
Comune di Silvano Pietra
Comune di Cornale e Bastida

Codice e stato	Comune	Accesso da casello
L30- Esistente (*)	Caseli Gerola	SP206 - SP12
L36- Esistente (*)	Silvano Pietra	SP206 - SP12
L36- Esistente (**)	Silvano Pietra	SP206 - SP12
L38- Esistente (*)	Voghera	SPex SS10 Tg. Voghera
L38- Previsione (**)	Voghera	SPex SS10 Tg. Voghera

(*) interni ad ATI - (**) esterni all'ATI ma interno al Comune

Strada	Caratteristiche geometriche	Criticità strutturali	Attraversamento tessuti urbani abitati
SP 206	Strada Extraurbana Secondaria di tipo "C1", con sezione media di 13,50 m da Voghera a Casei Gerola. Strada Extraurbana Secondaria di tipo "C2", con sezione media di 7,00 m da Casei Gerola a SP206.	• Barriere di sicurezza a tratti; • Presenza di cavalcavia su A21; • Presenza di cavalcavia su A7.	Accessibilità da/per casello autostradale senza attraversamenti di tessuti urbani abitati.
SP 206 Dir	Strada Locale di tipo "F", con sezione media inferiore a 6,00 m.	• Barriere di sicurezza a tratti.	Il tratto si estende in ambito agricolo fino a Molino dei Torti e lambisce la zona industriale di via Regione Magenta.
SP 12	Strada Locale di tipo "F", con sezione media inferiore a 6,00 m da Castelnuovo Scrivia a Casei Gerola. Strada Extraurbana Secondaria di tipo "C2", con sezione media di 7,00 m da Casei Gerola a SP25.	• Barriere di sicurezza a tratti; • Presenza di attraversamenti idraulici [verificare stato strutturale e portata] • Canali irrigui laterali senza adeguata banchina; • Inadeguatezza della massicciata stradale non compatibile con il possibile passaggio di intensi volumi di mezzi pesanti	Il tratto di tipo "F" si estende in ambito agricolo e attraversa l'abitato di Casei Gerola. Il tratto di tipo "C2" si estende in ambito agricolo.
SP 12 Dir	Strada Locale di tipo "F", con sezione media inferiore a 6,00 m	• Mancanza di barriere di sicurezza; • Presenza di attraversamenti idraulici [verificare stato strutturale e portata] • Canali irrigui laterali senza adeguata banchina; • Inadeguatezza della massicciata stradale non compatibile con il possibile passaggio di intensi volumi di mezzi pesanti	Il tratto si estende in ambito agricolo e attraversa l'abitato di Casei Gerola fino all'intersezione con la SP12.
SP ex SS10 Tg. Voghera	Strada Extraurbana Secondaria di tipo "C1", con sezione media di 10,00 m.	• ----	Il tratto si estende in ambito agricolo e non attraversa centri urbani.
SP 25	Strada Locale di tipo "F", con sezione media inferiore a 6,00 m	• Mancanza di barriere di sicurezza; • Inadeguatezza della massicciata stradale non compatibile con il possibile passaggio di intensi volumi di mezzi pesanti	Il tratto si estende in ambito agricolo e attraversa l'abitato di Voghera e Silvano Pietra fino all'intersezione con la SP12.

CONFINI COMUNALI

3 Km

RAGGIO 3KM

CASELLO AUTOSTRADALE

AUTOSTRADA

VIABILITA' PROVINCIALE

VIABILITA' LOCALE

TESSUTO CONSOLIDATO

AMBITI E AREE CONSOLIDATE PRODUTTIVE ESISTENTI (ATC)

AMBITI E AREE DI TRASFORMAZIONE PRODUTTIVE PREVISTE (ATP)

AMBITI E AREE DELLA RIGENERAZIONE

LOGISTICHE

LOGISTICHE ESISTENTI


LOGISTICHE DI PREVISIONE

LOGISTICHE ESTERNE AL TERRITORIO PROVINCIALE

SEZ. MED <6M

SEZ. MED 7,5M

SEZ. MED >8M

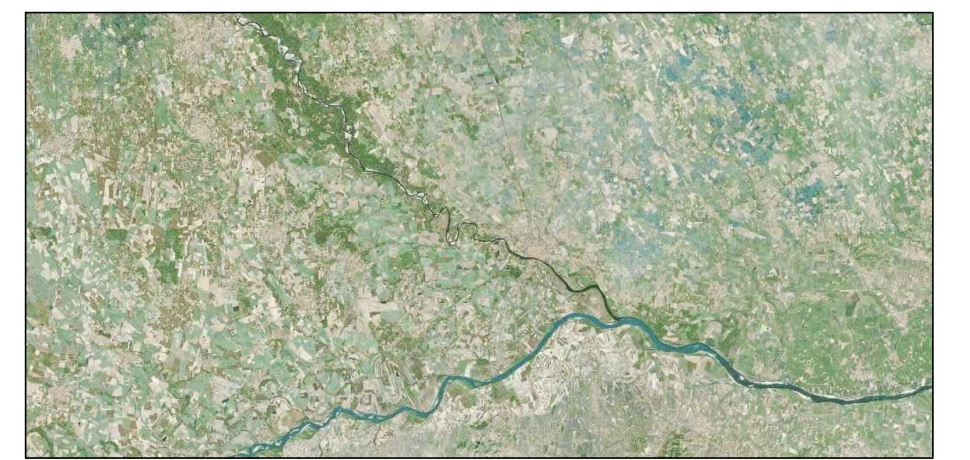

Oggetto:	D.C.P. n. 31 del 28.07.2026
Allegato M: Individuazione della viabilità strategica alle attività di logistica, agli insediamenti produttivi di interesse sovracomunale e relative criticità	Data: Settembre 2026
Elaborato: M4_2 - Schema di sostenibilità infrastrutturale degli ATI ATI "Casei Gerola" (svincoli A7-A21)	Scala: 1:50.000

Presidente della Provincia Giovanni Palli	Consigliere delegato
Ufficio di piano per la redazione della Variante di PCTP Antonio Massaro Vincenzo Fontana Roberta Baldiraghi Cristina Gallina	Consulenze per l'elaborazione della Variante di PCTP Augusto Allegrini Gian Luca Perinotto (Gruppo Argo Associati) Riccardo Vezzani Michele d'Alessandro (Mobiliter)