

LEGENDA

RETE CICLABILE ESISTENTE
PERCORSI CICLABILI E CICLOPEDONALI IN SEDE PROPRIA O SU MARCIAPIEDE:
SOVRALOCALI LOCALI

CORSIE CICLABILI AFFIANCATE ALLA VIABILITA':
SOVRALOCALI LOCALI

PERCORSI CICLABILI IN PROMISCUO CON LA VIABILITA' VEICOLARE:
SOVRALOCALI LOCALI

PERCORSI EXTRAURBANI DI FRUIZIONE PAESAGGISTICA E AMBIENTALE, PREVALENTEMENTE SU STRADE BIANCHE, DI SUPPORTO ALLA RETE CICLABILE:
SOVRALOCALI LOCALI

IN FASE DI PROGETTAZIONE
SOVRALOCALI LOCALI

PREVISTA IN ATTI DI PIANIFICAZIONE
SOVRALOCALI LOCALI

TRATTI ESISTENTI IN CORSO DI ADEGUAMENTO NELL'AMBITO DEL PROGETTO CICLOVIA VenTo
TRATTI IN ADEGUAMENTO

ULTERIORI PERCORSI
ULTERIORI TRATTI CICLABILI PROPOSTI:
1 - ARCO AZZURRO LOMELLINA
2 - RETE CICLABILE INTERCOMUNALE CERTOSA DI PAVIA, BORGARELLO, GIUSSAGO, ZECcone, BORNASCO
3 - RETE CICLABILE INTERCOMUNALE BRESCANA BOTTARONE, MEZZANINO, VERRUA PO, REA, CAVA MANARA, BASTIDA PANCARANA, PANCARANA, CASTELLETO DI BRANDUZZO LUNGAVILLA, CASATISMA, VERRETTO, PIZZALE
ULTERIORI PERCORSI DI POTENZIALE APOGGIO PER LA RETE CICLABILE PROVINCIALE

SISTEMA DEL TRASPORTO PUBBLICO
RETE FERROVIARIA
STAZIONI FERROVIARIE
VELOSTAZIONI
AUTOSTAZIONI
ATTRACCHI PER LA NAVIGABILITA' FLUVIALE


SISTEMA DEGLI ATTRATTORI SOVRALOCALI
POLI URBANI ATTRATTORI PER I SERVIZI DI 1° LIVELLO
POLI URBANI ATTRATTORI PER I SERVIZI DI 2° LIVELLO

SISTEMA SANITARIO
ISTITUTI DI RICOVERO E CURA A CARATTERE SCIENTIFICO
OSPEDALI PUBBLICI
CASE DI COMUNITA'

ISTRUZIONE
POLI UNIVERSITARI
SCUOLE SECONDARIE DI PRIMO GRADO PUBBLICHE E PARITARIE
SCUOLE SECONDARIE DI SECONDO GRADO PUBBLICHE E PARITARIE
E CENTRI PER LA FORMAZIONE PROFESSIONALE

SISTEMA PRODUTTIVO, LOGISTICO E COMMERCIALE
POLI PRODUTTIVI SOVRACOMUNALI
LOGISTICHE
GRANDI STRUTTURE DI VENDITA

LIMITI AMMINISTRATIVI
CONFINI COMUNALI

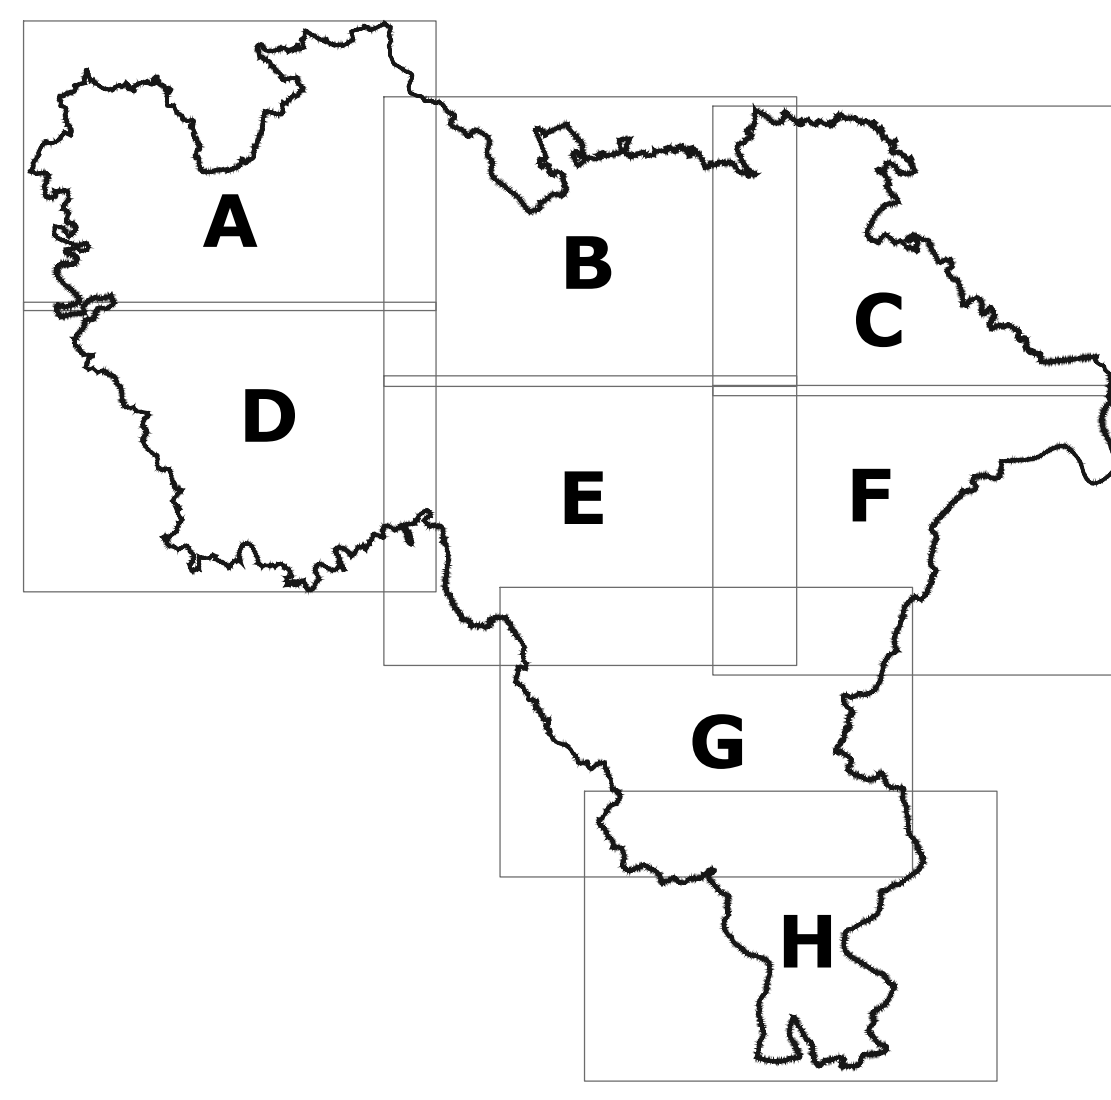


**PROVINCIA DI PAVIA**

**PROVINCIA DI PAVIA**
Settore Territorio, Pianificazione strategica e Patrimonio

PIANO STRATEGICO PROVINCIALE DELLA MOBILITA' CICLISTICA
AI SENSI DELL'ART. 3 DELLA LEGGE REGIONALE 30 APRILE 2009 N.7

Dirigente Settore Territorio, Pianificazione strategica e Patrimonio
Arch. ANTONIO MASSARO
Responsabile U.O. Pianificazione territoriale, compatibilità paesistica e attrattività
Arch. VINCENZO FONTANA
Consulenti esterni
Progettista
Arch. LUIGI BARIANI
Collaboratori
Arch. ALESSIA FERRARESI
Ing. GABRIELE SACCO
Valutazione ambientale strategica
Dott. RICCARDO VEZZANI

OGGETTO
RETE CICLABILE E SISTEMA DEGLI ATTRATTORI E GENERATORI DI MOBILITÀ E DEL TRASPORTO PUBBLICO - QUADRANTE F

**PROVINCIA DI PAVIA**

3f
TAVOLA
SCALA
1:25.000
DATA
FEBBRAIO 2025