

LEGENDA

RETE CICLABILE ESISTENTE
PERCORSI CICLABILI E CICLOPEDONALI IN SEDE PROPRIA O SU MARCIAPIEDE:

SOVRALOCALI

LOCALI

CORSIE CICLABILI AFFIANCATE ALLA VIABILITA':

SOVRALOCALI

LOCALI

PERCORSI CICLABILI IN PROMISCUO CON LA VIABILITA' VEICOLARE:

SOVRALOCALI

LOCALI

PERCORSI EXTRAURBANI DI FRUIZIONE PAESAGGISTICA E AMBIENTALE, PREVALENTEMENTE SU STRADE BIANCHE, DI SUPPORTO ALLA RETE CICLABILE:

SOVRALOCALI

LOCALI

IN FASE DI PROGETTAZIONE

SOVRALOCALI

LOCALI

PREVISTA IN ATTI DI PIANIFICAZIONE

SOVRALOCALI

LOCALI

TRATTI ESISTENTI IN CORSO DI ADEGUAMENTO NELL'AMBITO DEL PROGETTO CICLOVIA VenTo

TRATTI IN ADEGUAMENTO

ULTERIORI PERCORSI

ULTERIORI TRATTI CICLABILI PROPOSTI:
1 - ARCO AZZURRO LOMELLINA
2 - RETE CICLABILE INTERCOMUNALE CERTOSA DI PAVIA, BORGARELLO, GIUSSAGO, ZECCONE, BORNASCO
3 - RETE CICLABILE INTERCOMUNALE BRESSANA SOTTORONE, MEZZANINO, VERRIA PO, REA, CAVA MANARA, BASTIDA PANCARANA, PANCARANA, CASTELLETO DI BRANDUZZO LUNGAVILLA, CASATISMA, VERRETTO, PIZZALE

ULTERIORI PERCORSI DI POTENZIALE APOGGIO PER LA RETE CICLABILE PROVINCIALE

SISTEMA DEL TRASPORTO PUBBLICO

RETE FERROVIARIA

STAZIONI FERROVIARIE

VELOSTAZIONI

AUTOSTAZIONI

ATTRACCHI PER LA NAVIGABILITA' FLUVIALE

SISTEMA DEGLI ATTRATTORI STORICI - TURISTICI - AMBIENTALI

SITI DI IMPORTANZA COMUNITARIA - SIC

ZONE DI PROTEZIONE SPECIALE - ZPS

PARCO LOMBARDO DELLA VALLE DEL TICINO

PARCHI, RISERVE E MONUMENTI NATURALI

PARCHI LOCALI DI INTERESSE SOVRACOMUNALE ISTITUITI


PARCHI LOCALI DI INTERESSE SOVRACOMUNALE PROPOSTI

LUOGHI DELL'IDENTITA' PROVINCIALE E DELLA TRADIZIONE (PTCP)

LUOGHI DI PARTICOLARE VALENZA PERCETTIVA (PTCP)

LIMITI AMMINISTRATIVI

CONFINI COMUNALI

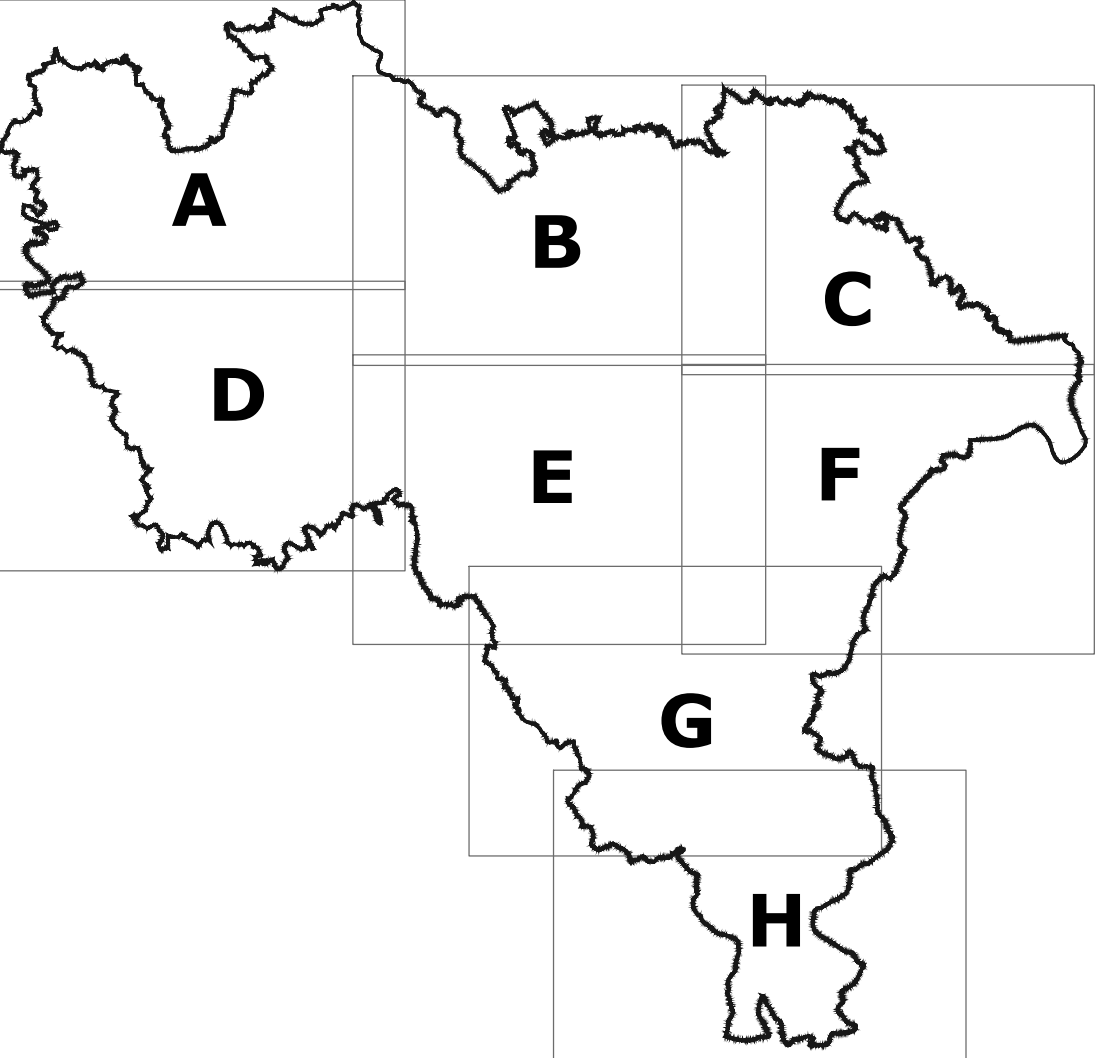

Settore Territorio, Pianificazione strategica e Patrimonio

PIANO STRATEGICO PROVINCIALE DELLA MOBILITA' CICLISTICA

AI SENSI DELL'ART. 3 DELLA LEGGE REGIONALE 30 APRILE 2009 N.7

Dirigente Settore Territorio, Pianificazione strategica e Patrimonio
Arch. ANTONIO MASSARO

Responsabile U.O. Pianificazione territoriale, compatibilità paesistica e attrattività
Arch. VINCENZO FONTANA

Consulenti esterni
Progettista
Arch. LUIGI BARIANI

Collaboratori
Arch. ALESSIA FERRARESI
Ing. GABRIELE SACCO

Valutazione ambientale strategica
Dott. RICCARDO VEZZANI

OGGETTO
RETE CICLABILE E SISTEMA DEGLI ATTRATTORI DI TIPO STORICO, TURISTICO E PAESAGGISTICO QUADRANTE C

DATA
SETTEMBRE 2025

TAVOLA
4c

SCALA
1:25.000