

ELEMENTI DELLA RETE CICLABILE

TRACCIATI DI LIVELLO SOVRAPROVINCIALE

- TRACCIATI DI LIVELLO EUROPEO:**
ESISTENTI IN PROGETTO
EUROVELO 5 - VIA ROMEA (FRANCIGENA)
EUROVELO 8 - MEDITERRANEAN ROUTE (CICLOVIE DESTRA E SINISTRA PO)
TRACCIATI DI LIVELLO NAZIONALE:
ESISTENTI IN PROGETTO
BICITALIA 2 - CICLOVIA DEL PO: PIAN DEL RE - DELTA DE PO (DESTRA E SINISTRA PO)
BICITALIA 3 - CICLOVIA FRANCIGENA: COMO - BRINDISI
BICITALIA 3v - CICLOVIA FRANCIGENA VARIANTE SIGERICO: PASSO DEL GRAN SAN BERNARDO - PAVIA
SISTEMA NAZIONALE DELLE CICLOVIE TURISTICHE: CICLOVIA VENTO
ESISTENTE* IN CORSO DI REALIZZAZIONE
TRACCIATI DI LIVELLO REGIONALE:
ESISTENTI IN PROGETTO
TICINO
VIA DEI PELLEGRINI
PO
DESTRA PO
VIA DELLE RISAIE
VIA DEL SALE-VIA DEL MARE (GREENWAY PAVIA-VOGHERA-VARZI)

TRACCIATI DI LIVELLO PROVINCIALE

- DIRETTRICI PRINCIPALI**
ESISTENTI IN PROGETTO
EST TICINO
VIGENTINA
BASSO PAVESE
OLTREPO' ORIENTALE
OLTREPO' CENTRALE
PEDECOLLINARE
VALLE STAFFORA
OLTREPO' OCCIDENTALE
LOMELLINA CENTRALE
CAIROLI
LOMELLINA MERIDIONALE P.
DIRETTRICI SECONDARIE
ESISTENTI IN PROGETTO
PAVESE CENTRALE
PAVESE ORIENTALE
BASSA VALLE VERSA
LOMELLINA OCCIDENTALE
OLTREPO' CENTRALE DIRAMAZIONE
LOMELLINA MERIDIONALE S.
LOMELLINA CENTRALE DIRAMAZIONE
ITINERARI TURISTICO-RECREATIVI
ESISTENTI IN PROGETTO
CICLOVIA DELL'OLONA
CICLOVIA ALTA VALLE VERSA E TIDONE
CICLOVIA PASSO DEL BRALLO
CICLOVIA DELL'AGOGNA (DORSALE ViaConVenTo)
CICLOVIA DEL TERDOPIO (DIRAMAZIONE ViaConVenTo)
CICLOVIA TICINO OVEST
VARIANTE CICLOVIA DEL PO
CONNESSIONI
ESISTENTI IN PROGETTO

PUNTI DI INTERSCAMBIO ED ELEMENTI DI SUPPORTO ALLA RETE CICLABILE

- RETE FERROVIARIA
STAZIONI FERROVIARIE CONNESSE O DA CONNETTERE ALLA RETE CICLABILE
ALTRE STAZIONI FERROVIARIE
AUTOSTAZIONI ESISTENTI
VELOSTAZIONI ESISTENTI
PARCHEGGI BIKE PROTETTI IN PROGETTO
PUNTI RISTORO/PUNTI RICARICA
ATTRACCHI PER LA NAVIGAZIONE FLUVIALE

PREVISIONI RETE EXTRA-PROVINCIALE

- RETE CICLABILE DI LIVELLO SOVRAPROVINCIALE
PROVINCE E CITTA' METROPOLITANE CONFINANTI
RETE CICLABILE DI LIVELLO PROVINCIALE
PROVINCE E CITTA' METROPOLITANE CONFINANTI

RIFERIMENTI TERRITORIALI E ATTRATTORI

SISTEMA DEGLI ATTRATTORI TERRITORIALI


- SISTEMA SANITARIO**
ISTITUTI DI RICOVERO E CURA A CARATTERE SCIENTIFICO
OSPEDALI PUBBLICI
CASE DI COMUNITA'
ISTRUZIONE
POLI UNIVERSITARI
SCUOLE SECONDARIE DI SECONDO GRADO PUBBLICHE E PARITARIE
CENTRI PER LA FORMAZIONE PROFESSIONALE
SISTEMA PRODUTTIVO, LOGISTICO E COMMERCIALE
POLI PRODUTTIVI SOVRACOMUNALI
LOGISTICHE
GRANDI STRUTTURE DI VENDITA

SISTEMA DEGLI ATTRATTORI STORICI - TURISTICI - AMBIENTALI

- SITI DI IMPORTANZA COMUNITARIA - SIC
ZONE DI PROTEZIONE SPECIALE - ZPS
PARCO LOMBARDO DELLA VALLE DEL TICINO
ALTRE AREE PROTETTE
LUOGHI DELL'IDENTITA' PROVINCIALE E DELLA TRADIZIONE (PTCP)
LUOGHI DI PARTICOLARE VALENZA PERCETTIVA (PTCP)

LIMITI AMMINISTRATIVI

- CONFINI COMUNALI

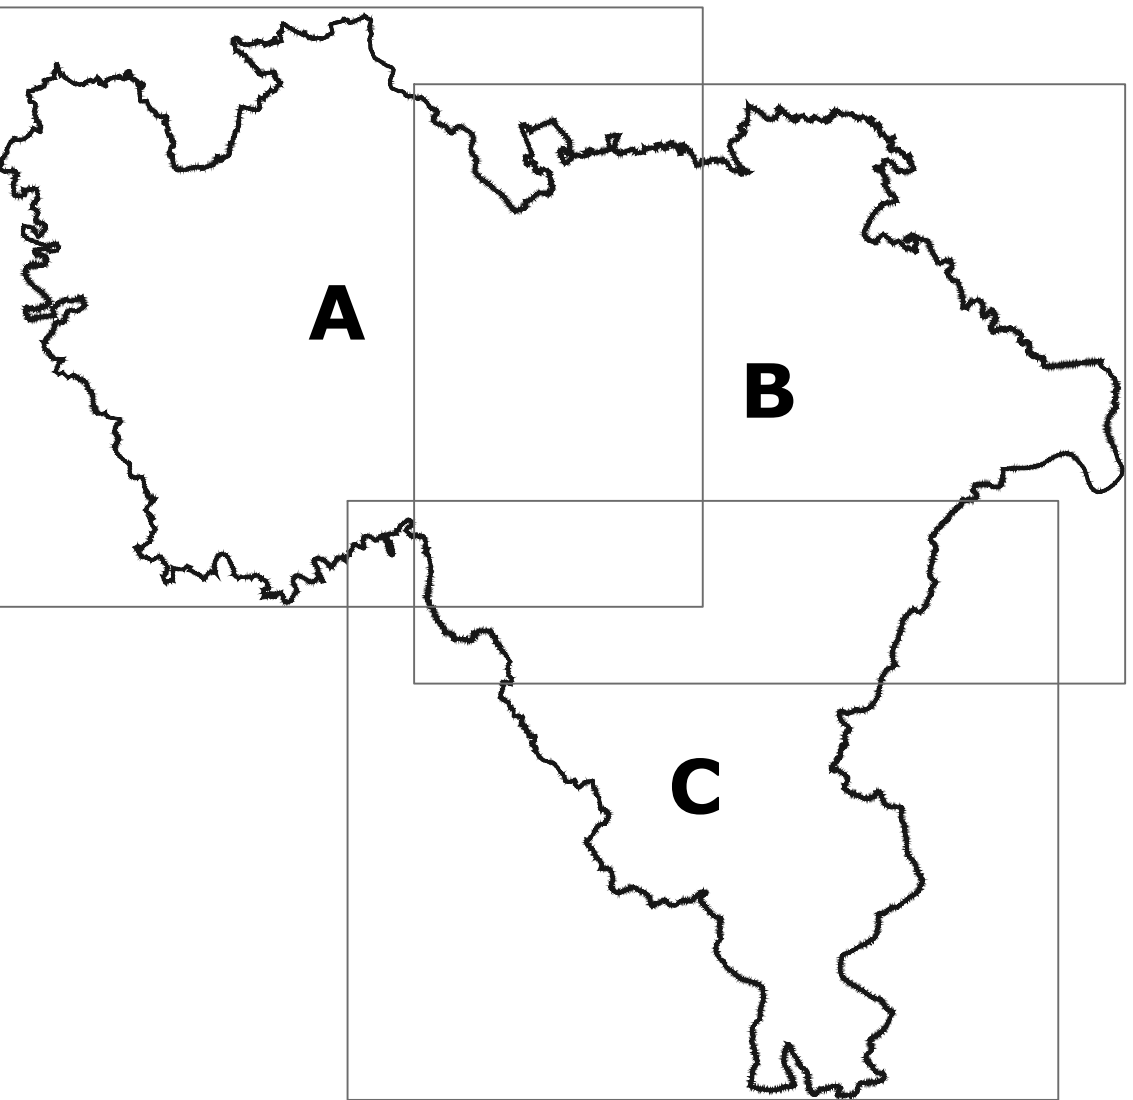

PROVINCIA DI PAVIA

Settore Territorio, Pianificazione strategica e Patrimonio

PIANO STRATEGICO PROVINCIALE DELLA MOBILITA' CICLISTICA

AI SENSI DELL'ART. 3 DELLA LEGGE REGIONALE 30 APRILE 2009 N.7

Dirigente Settore Territorio, Pianificazione strategica e Patrimonio
Arch. ANTONIO MASSARO

Responsabile U.O. Pianificazione territoriale, compatibilit  paesistica e attrattivit 
Arch. VINCENZO FONTANA

Consulenti esterni
Progettista
Arch. LUIGI BARIANI

Collaboratori
Arch. ALESSIA FERRARESI
Ing. GABRIELE SACCO

Valutazione ambientale strategica
Dott. RICCARDO VEZZANI

OGGETTO
PROPOSTA DI RETE CICLABILE PROVINCIALE:
AMBITO LOMELLINA

DATA
SETTEMBRE 2025

TAVOLA
8a

SCALA
1:50.000

*considerati esistenti anche alcuni tratti arginali gi  transitabili, in corso di riqualificazione da parte di Regione Lombardia e AIPD.