

ELEMENTI DELLA RETE CICLABILE

TRACCIATI DI LIVELLO SOVRAPROVINCIALE

TRACCIATI DI LIVELLO EUROPEO:
ESISTENTI IN PROGETTO
EUROVELO 5 - VIA ROMA (FRANCIGENA)
EUROVELO 8 - MEDITERRANEAN ROUTE (CICLOVIE DESTRA E SINISTRA PO)
TRACCIATI DI LIVELLO NAZIONALE:
ESISTENTI IN PROGETTO
BICITALIA 2 - CICLOVIA DEL PO: PIAN DEL RE - DELTA DE PO (DESTRA E SINISTRA PO)
BICITALIA 3 - CICLOVIA FRANCIGENA: COMO - BRINDISI
BICITALIA 3v - CICLOVIA FRANCIGENA VARIANTE SIGERICO: PASSO DEL GRAN SAN BERNARDO - PAVIA
SISTEMA NAZIONALE DELLE CICLOVIE TURISTICHE: CICLOVIA VENTO
ESISTENTE* IN CORSO DI REALIZZAZIONE
TRACCIATI DI LIVELLO REGIONALE:
ESISTENTI IN PROGETTO
TICINO
VIA DEI PELLEGRINI
PO
DESTRA PO
VIA DELLE RISAE
VIA DEL SALE-VIA DEL MARE (GREENWAY PAVIA-VOGHERA-VARZI)

TRACCIATI DI LIVELLO PROVINCIALE

DIRETTRICI PRINCIPALI
ESISTENTI IN PROGETTO
A
B
C
D
E
F
G
H
I
L
M
DIRETTRICI SECONDARIE
ESISTENTI IN PROGETTO
N
O
P
Q
R
S
T
V
W
X
Y
ITINERARI TURISTICO-RECREATIVI
ESISTENTI IN PROGETTO
R
S
T
V
W
X
Y
CONNESSIONI
ESISTENTI IN PROGETTO

PUNTI DI INTERSCAMBIO ED ELEMENTI DI SUPPORTO ALLA RETE CICLABILE

RETE FERROVIARIA
STAZIONI FERROVIARIE CONNESSE O DA CONNETTERE ALLA RETE CICLABILE
ALTRE STAZIONI FERROVIARIE
AUTOSTAZIONI ESISTENTI
VELOSTAZIONI ESISTENTI
PARCHEGGI BIKE PROTETTI IN PROGETTO
PUNTI RISTORO/PUNTI RICARICA
ATTRACCHI PER LA NAVIGAZIONE FLUVIALE

PREVISIONI RETE EXTRA-PROVINCIALE

RETE CICLABILE DI LIVELLO SOVRAPROVINCIALE
PROVINCE E CITTA' METROPOLITANE CONFINANTI
RETE CICLABILE DI LIVELLO PROVINCIALE
PROVINCE E CITTA' METROPOLITANE CONFINANTI

RIFERIMENTI TERRITORIALI E ATTRATTORI

SISTEMA DEGLI ATTRATTORI TERRITORIALI


SISTEMA SANITARIO
ISTITUTI DI RICOVERO E CURA A CARATTERE SCIENTIFICO
OSPEDALI PUBBLICI
CASE DI COMUNITA'
ISTRUZIONE
POLI UNIVERSITARI
SCUOLE SECONDARIE DI SECONDO GRADO PUBBLICHE E PARITARIE E CENTRI PER LA FORMAZIONE PROFESSIONALE
SISTEMA PRODUTTIVO, LOGISTICO E COMMERCIALE
POLI PRODUTTIVI SOVRACOMUNALI
LOGISTICHE
GRANDI STRUTTURE DI VENDITA

SISTEMA DEGLI ATTRATTORI STORICI - TURISTICI - AMBIENTALI

SITI DI IMPORTANZA COMUNITARIA - SIC
ZONE DI PROTEZIONE SPECIALE - ZPS
PARCO LOMBARDO DELLA VALLE DEL TICINO
ALTRE AREE PROTETTE
LUOGHI DELL'IDENTITA' PROVINCIALE E DELLA TRADIZIONE (PTCP)
LUOGHI DI PARTICOLARE VALENZA PERCETTIVA (PTCP)

LIMITI AMMINISTRATIVI

CONFINI COMUNALI

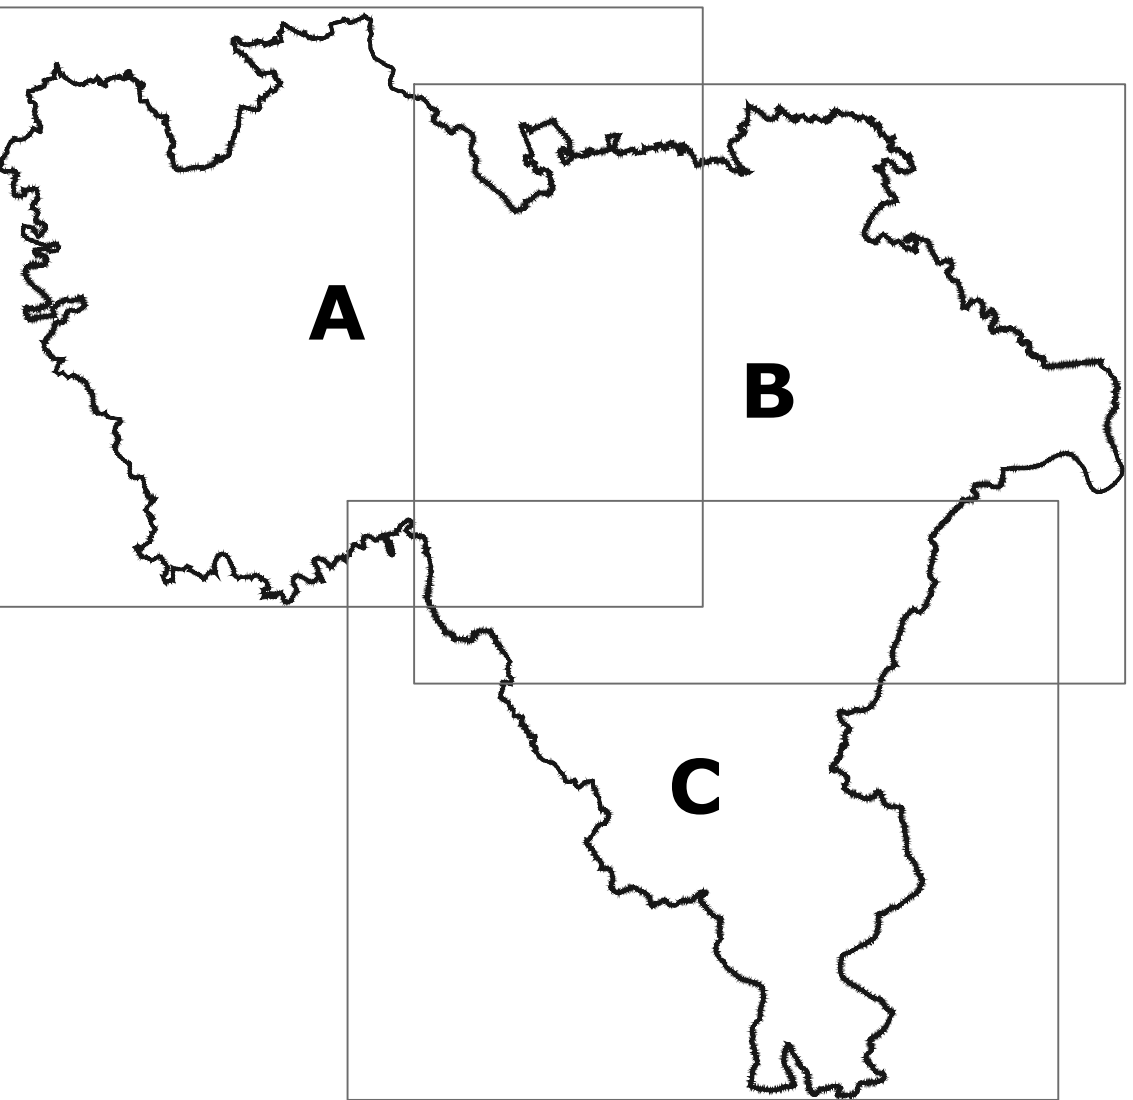

PROVINCIA DI PAVIA
Settore Territorio, Pianificazione strategica e Patrimonio

PIANO STRATEGICO PROVINCIALE DELLA MOBILITA' CICLISTICA

AI SENSI DELL'ART. 3 DELLA LEGGE REGIONALE 30 APRILE 2009 N.7

Dirigente Settore Territorio,
Pianificazione strategica e Patrimonio
Arch. ANTONIO MASSARO
Responsabile U.O. Pianificazione territoriale,
compatibilit  paesistica e attrattivit 
Arch. VINCENZO FONTANA

Consulenti esterni
Progettista
Arch. LUIGI BARIANI

Collaboratori
Arch. ALESSIA FERRARESI
Ing. GABRIELE SACCO
Valutazione ambientale strategica
Dott. RICCARDO VEZZANI

OGGETTO
PROPOSTA DI RETE CICLABILE PROVINCIALE:
AMBITO PAVESE-SICCOMARIO

DATA
SETTEMBRE 2025

TAVOLA
8b
SCALA
1:50.000

*considerati esistenti anche alcuni tratti arginali gi  transitabili, in corso di riqualificazione da parte di Regione Lombardia e AIPD.