
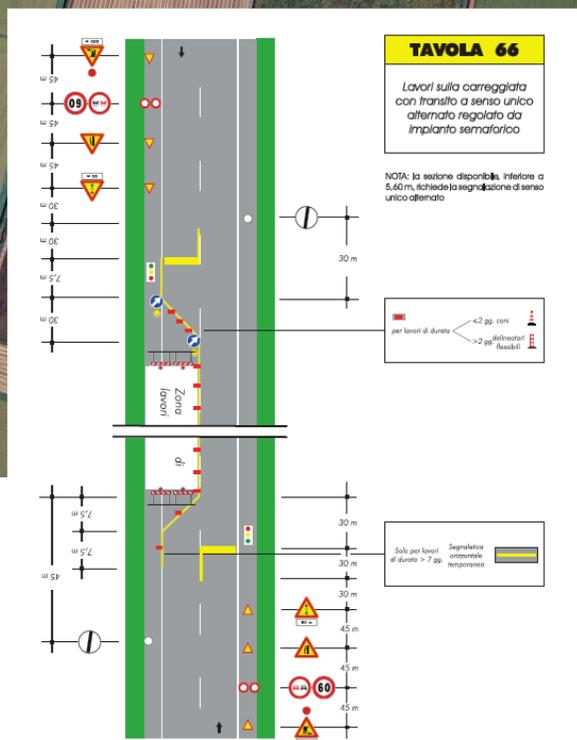


ADEGUAMENTO DIMENSIONALE E STRUTTURALE SP 234 "CODOGNESE" Tratto tra Linarolo e incrocio con SP 37 dir

Integrazione segnaletica OLTRE a quanto prescritto dalla TAVOLA 66 codice della strada\_ 1° tratto

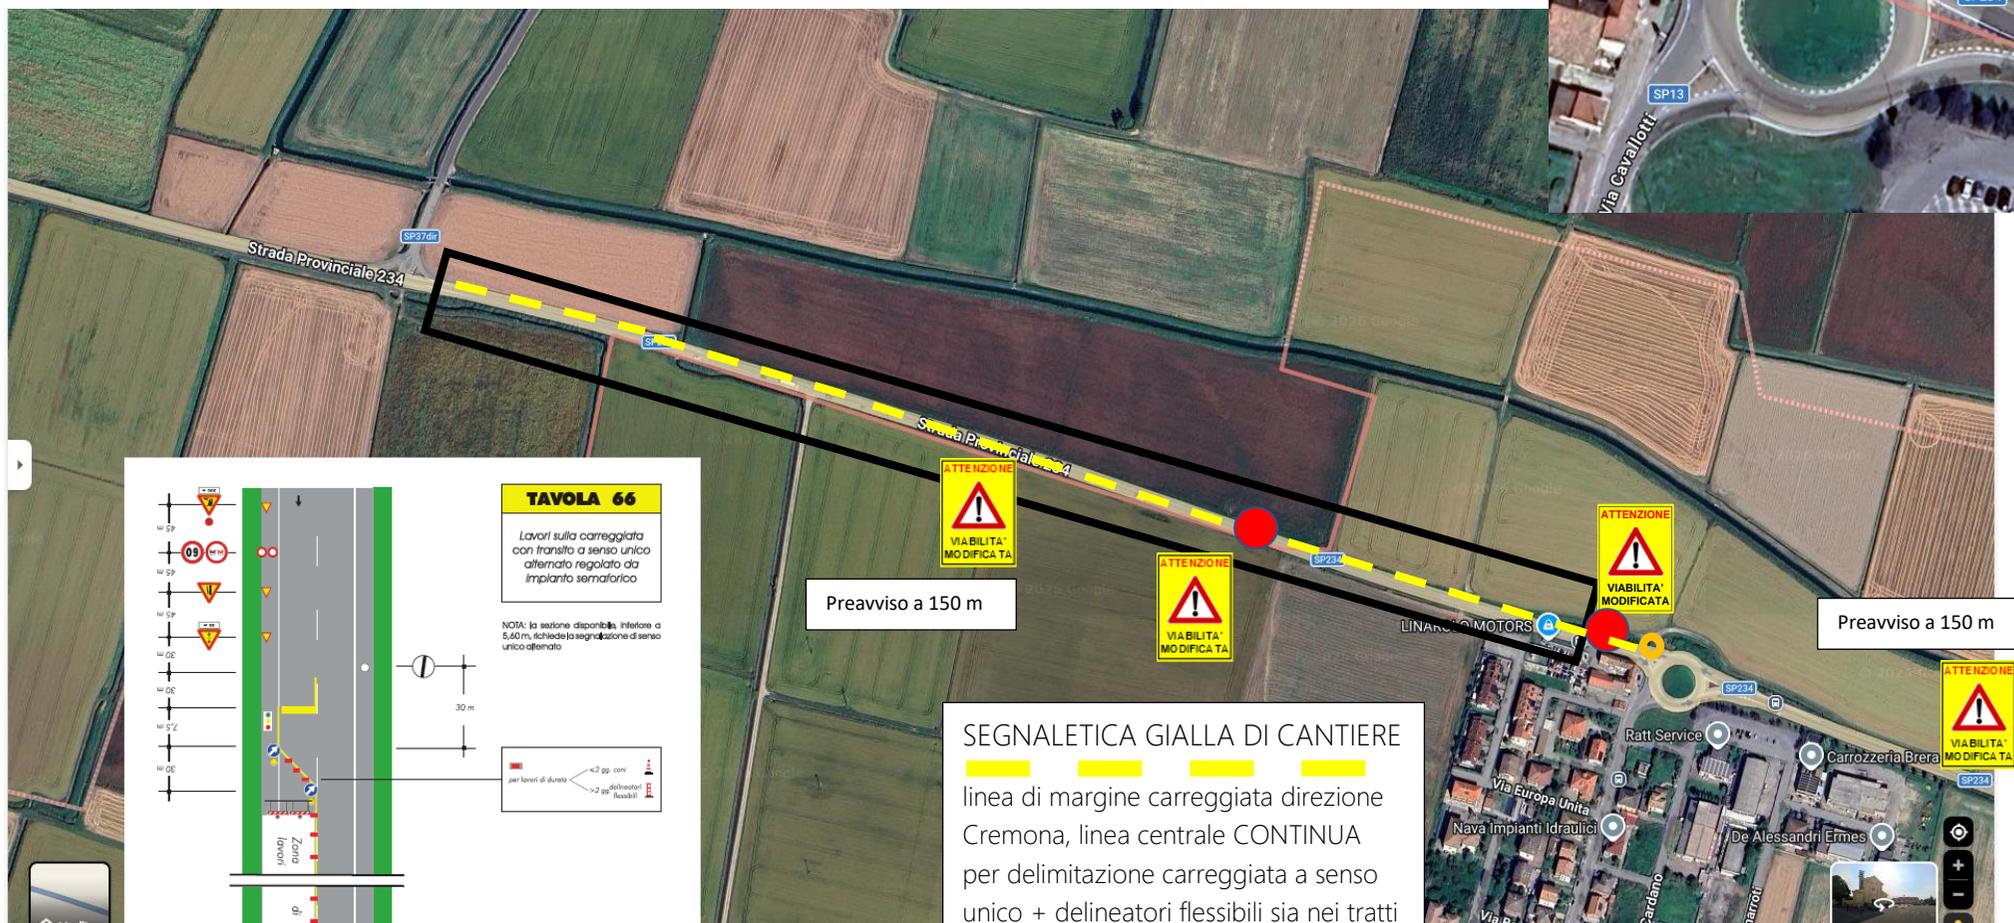

**SEGNALETICA GIALLA DI CANTIERE**  
 linee di margine carreggiata direzione Cremona, linea centrale CONTINUA per delimitazione carreggiata a senso unico + delineatori flessibili sia nei tratti in avvicinamento sia nel tratto in esecuzione.

 Impianto semaforico con fanali preavvisi 24 H e Impianto sequenziale. (Intervento diviso in tratti di circa 330 m; ciclo semaforico durata 3 – 3 ½ min