

**ELEMENTI DELLA RETE CICLABILE**

**TRACCIATI DI LIVELLO SOVRAPROVINCIALE**

- TRACCIATI DI LIVELLO EUROPEO:**  
 ESISTENTI ■■■■■■■■ IN PROGETTO ■■■■■■■■  
 EUROVELO 5 - VIA ROMA (FRANCIGENA)  
 EUROVELO 8 - MEDITERRANEAN ROUTE (CICLOVIE DESTRA E SINISTRA PO)  
**TRACCIATI DI LIVELLO NAZIONALE:**  
 ESISTENTI ■■■■■■■■ IN PROGETTO ■■■■■■■■  
 BICITALIA 2 - CICLOVIA DEL PO: PIAN DEL RE - DELTA DE PO (DESTRA E SINISTRA PO)  
 BICITALIA 3 - CICLOVIA FRANCIGENA: COMO - BRINDISI  
 BICITALIA 3v - CICLOVIA FRANCIGENA VARIANTE SIGERICO: PASSO DEL GRAN SAN BERNARDO - PAVIA  
 SISTEMA NAZIONALE DELLE CICLOVIE TURISTICHE: CICLOVIA VENTO  
 ESISTENTE\* ■■■■■■■■ IN CORSO DI REALIZZAZIONE ■■■■■■■■

- TRACCIATI DI LIVELLO REGIONALE:**  
 ESISTENTI ■■■■■■■■ IN PROGETTO ■■■■■■■■  
 TICINO  
 VIA DEI PELLEGRINI  
 PO  
 DESTRA PO  
 VIA DELLE RISAIE  
 VIA DEL SALE-VIA DEL MARE (GREENWAY PAVIA-VOGHERA-VARZI)

**TRACCIATI DI LIVELLO PROVINCIALE**

- DIRETTRICI PRINCIPALI**  
 ESISTENTI ■■■■■■■■ IN PROGETTO ■■■■■■■■  
 A EST TICINO  
 B VIGENTINA  
 C BASSO PAVESE  
 D OLTREPO' ORIENTALE  
 E OLTREPO' CENTRALE  
 F PEDECOLLINARE  
 G VALLE STAFFORA  
 H OLTREPO' OCCIDENTALE  
 I LOMELLINA CENTRALE  
 L CAIROLI  
 M LOMELLINA MERIDIONALE P.  
**DIRETTRICI SECONDARIE**  
 ESISTENTI ■■■■■■■■ IN PROGETTO ■■■■■■■■  
 N PAVESE CENTRALE  
 O PAVESE ORIENTALE  
 P BASSA VALLE VERSA  
 Q LOMELLINA OCCIDENTALE  
 E bis OLTREPO' CENTRALE DIRAMAZIONE  
 M bis LOMELLINA MERIDIONALE S.  
 T bis LOMELLINA CENTRALE DIRAMAZIONE

- ITINERARI TURISTICO-RECREATIVI**  
 ESISTENTI ■■■■■■■■ IN PROGETTO ■■■■■■■■  
 R CICLOVIA DELL'OLONA  
 S CICLOVIA ALTA VALLE VERSA E TIDONE  
 T CICLOVIA PASSO DEL BRALLO  
 U CICLOVIA DELL'AGOGNA (DORSALE ViaConVenTo)  
 V CICLOVIA DEL TERDOPIO (DIRAMAZIONE ViaConVenTo)  
 W CICLOVIA TICINO OVEST  
 X VARIANTE CICLOVIA DEL PO  
 Y

- CONNESSIONI**  
 ESISTENTI ■■■■■■■■ IN PROGETTO ■■■■■■■■

- PUNTI DI INTERSAMBIO ED ELEMENTI DI SUPPORTO ALLA RETE CICLABILE**  
 RETE FERROVIARIA  
 STAZIONI FERROVIARIE CONNESSE O DA CONNETTERE ALLA RETE CICLABILE  
 ALTRE STAZIONI FERROVIARIE  
 AUTOSTAZIONI ESISTENTI  
 VELOSTAZIONI ESISTENTI  
 PARCHEGGI BIKE PROTETTI IN PROGETTO  
 PUNTI RISTORO/PUNTI RICARICA  
 ATTRACCHI PER LA NAVIGAZIONE FLUVIALE

- PREVISIONI RETE EXTRA-PROVINCIALE**  
 RETE CICLABILE DI LIVELLO SOVRAPROVINCIALE  
 PROVINCE E CITTÀ METROPOLITANE CONFINANTI  
 RETE CICLABILE DI LIVELLO PROVINCIALE  
 PROVINCE E CITTÀ METROPOLITANE CONFINANTI


N.B. Nella fase progettuale degli interventi ciclabili previsti dal Piano dovranno essere integrate e sviluppate le misure ambientali emerse nel corso del procedimento di VAS citate al paragrafo 5.8 della Relazione.

**RIFERIMENTI TERRITORIALI E ATTRATTORI**

- SISTEMA DEGLI ATTRATTORI TERRITORIALI**  
**SISTEMA SANITARIO**  
 ISTITUTI DI RICOVERO E CURA A CARATTERE SCIENTIFICO  
 OSPEDALI PUBBLICI  
 CASE DI COMUNITA'  
**ISTRUZIONE**  
 POLI UNIVERSITARI  
 SCUOLE SECONDARIE DI SECONDO GRADO PUBBLICHE E PARITARIE E CENTRI PER LA FORMAZIONE PROFESSIONALE  
**SISTEMA PRODUTTIVO, LOGISTICO E COMMERCIALE**  
 POLI PRODUTTIVI SOVRACOMUNALI  
 LOGISTICHE  
 GRANDI STRUTTURE DI VENDITA

- SISTEMA DEGLI ATTRATTORI STORICI - TURISTICI - AMBIENTALI**  
 SITI DI IMPORTANZA COMUNITARIA - SIC  
 ZONE DI PROTEZIONE SPECIALE - ZPS  
 PARCO LOMBARDO DELLA VALLE DEL TICINO  
 ALTRE AREE PROTETTE  
 LUOGHI DELL'IDENTITA' PROVINCIALE E DELLA TRADIZIONE (PTCP)  
 LUOGHI DI PARTICOLARE VALENZA PERCETTIVA (PTCP)

- LIMITI AMMINISTRATIVI**  
 CONFINI COMUNALI

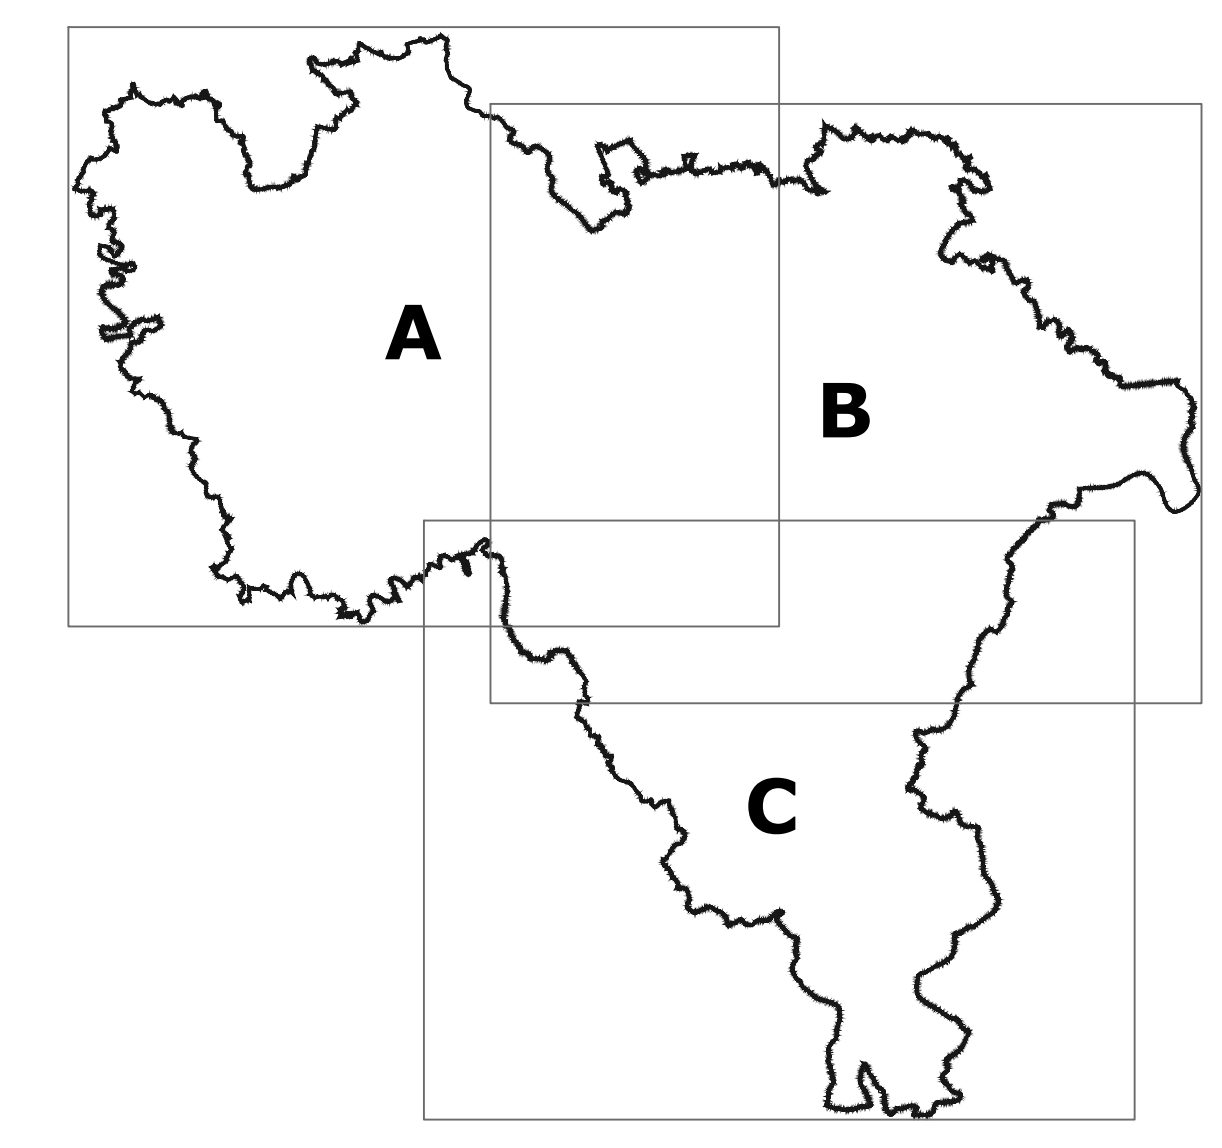

**PROVINCIA DI PAVIA**

Settore Territorio, Pianificazione strategica e Patrimonio

**PIANO STRATEGICO PROVINCIALE DELLA MOBILITA' CICLISTICA**

AI SENSI DELL'ART. 3 DELLA LEGGE REGIONALE 30 APRILE 2009 N.7

Dirigente Settore Territorio, Pianificazione strategica e Patrimonio  
 Arch. ANTONIO MASSARO

Responsabile U.O. Pianificazione territoriale, compatibilità paesistica e attrattività  
 Arch. VINCENZO FONTANA

Consulenti esterni  
 Progettista  
 Arch. LUIGI BARIANI

Collaboratori  
 Arch. ALESSIA FERRARESI  
 Ing. GABRIELE SACCO

Valutazione ambientale strategica  
 Dott. RICCARDO VEZZANI

OGGETTO  
**PROPOSTA DI RETE CICLABILE PROVINCIALE: AMBITO OLTREPO'**

DATA  
 MARZO 2026

TAVOLA  
**8c**  
 SCALA  
 1:50.000

\*considerati esistenti anche alcuni tratti originali già transitabili, in corso di riqualificazione da parte di Regione Lombardia e AIPD.