


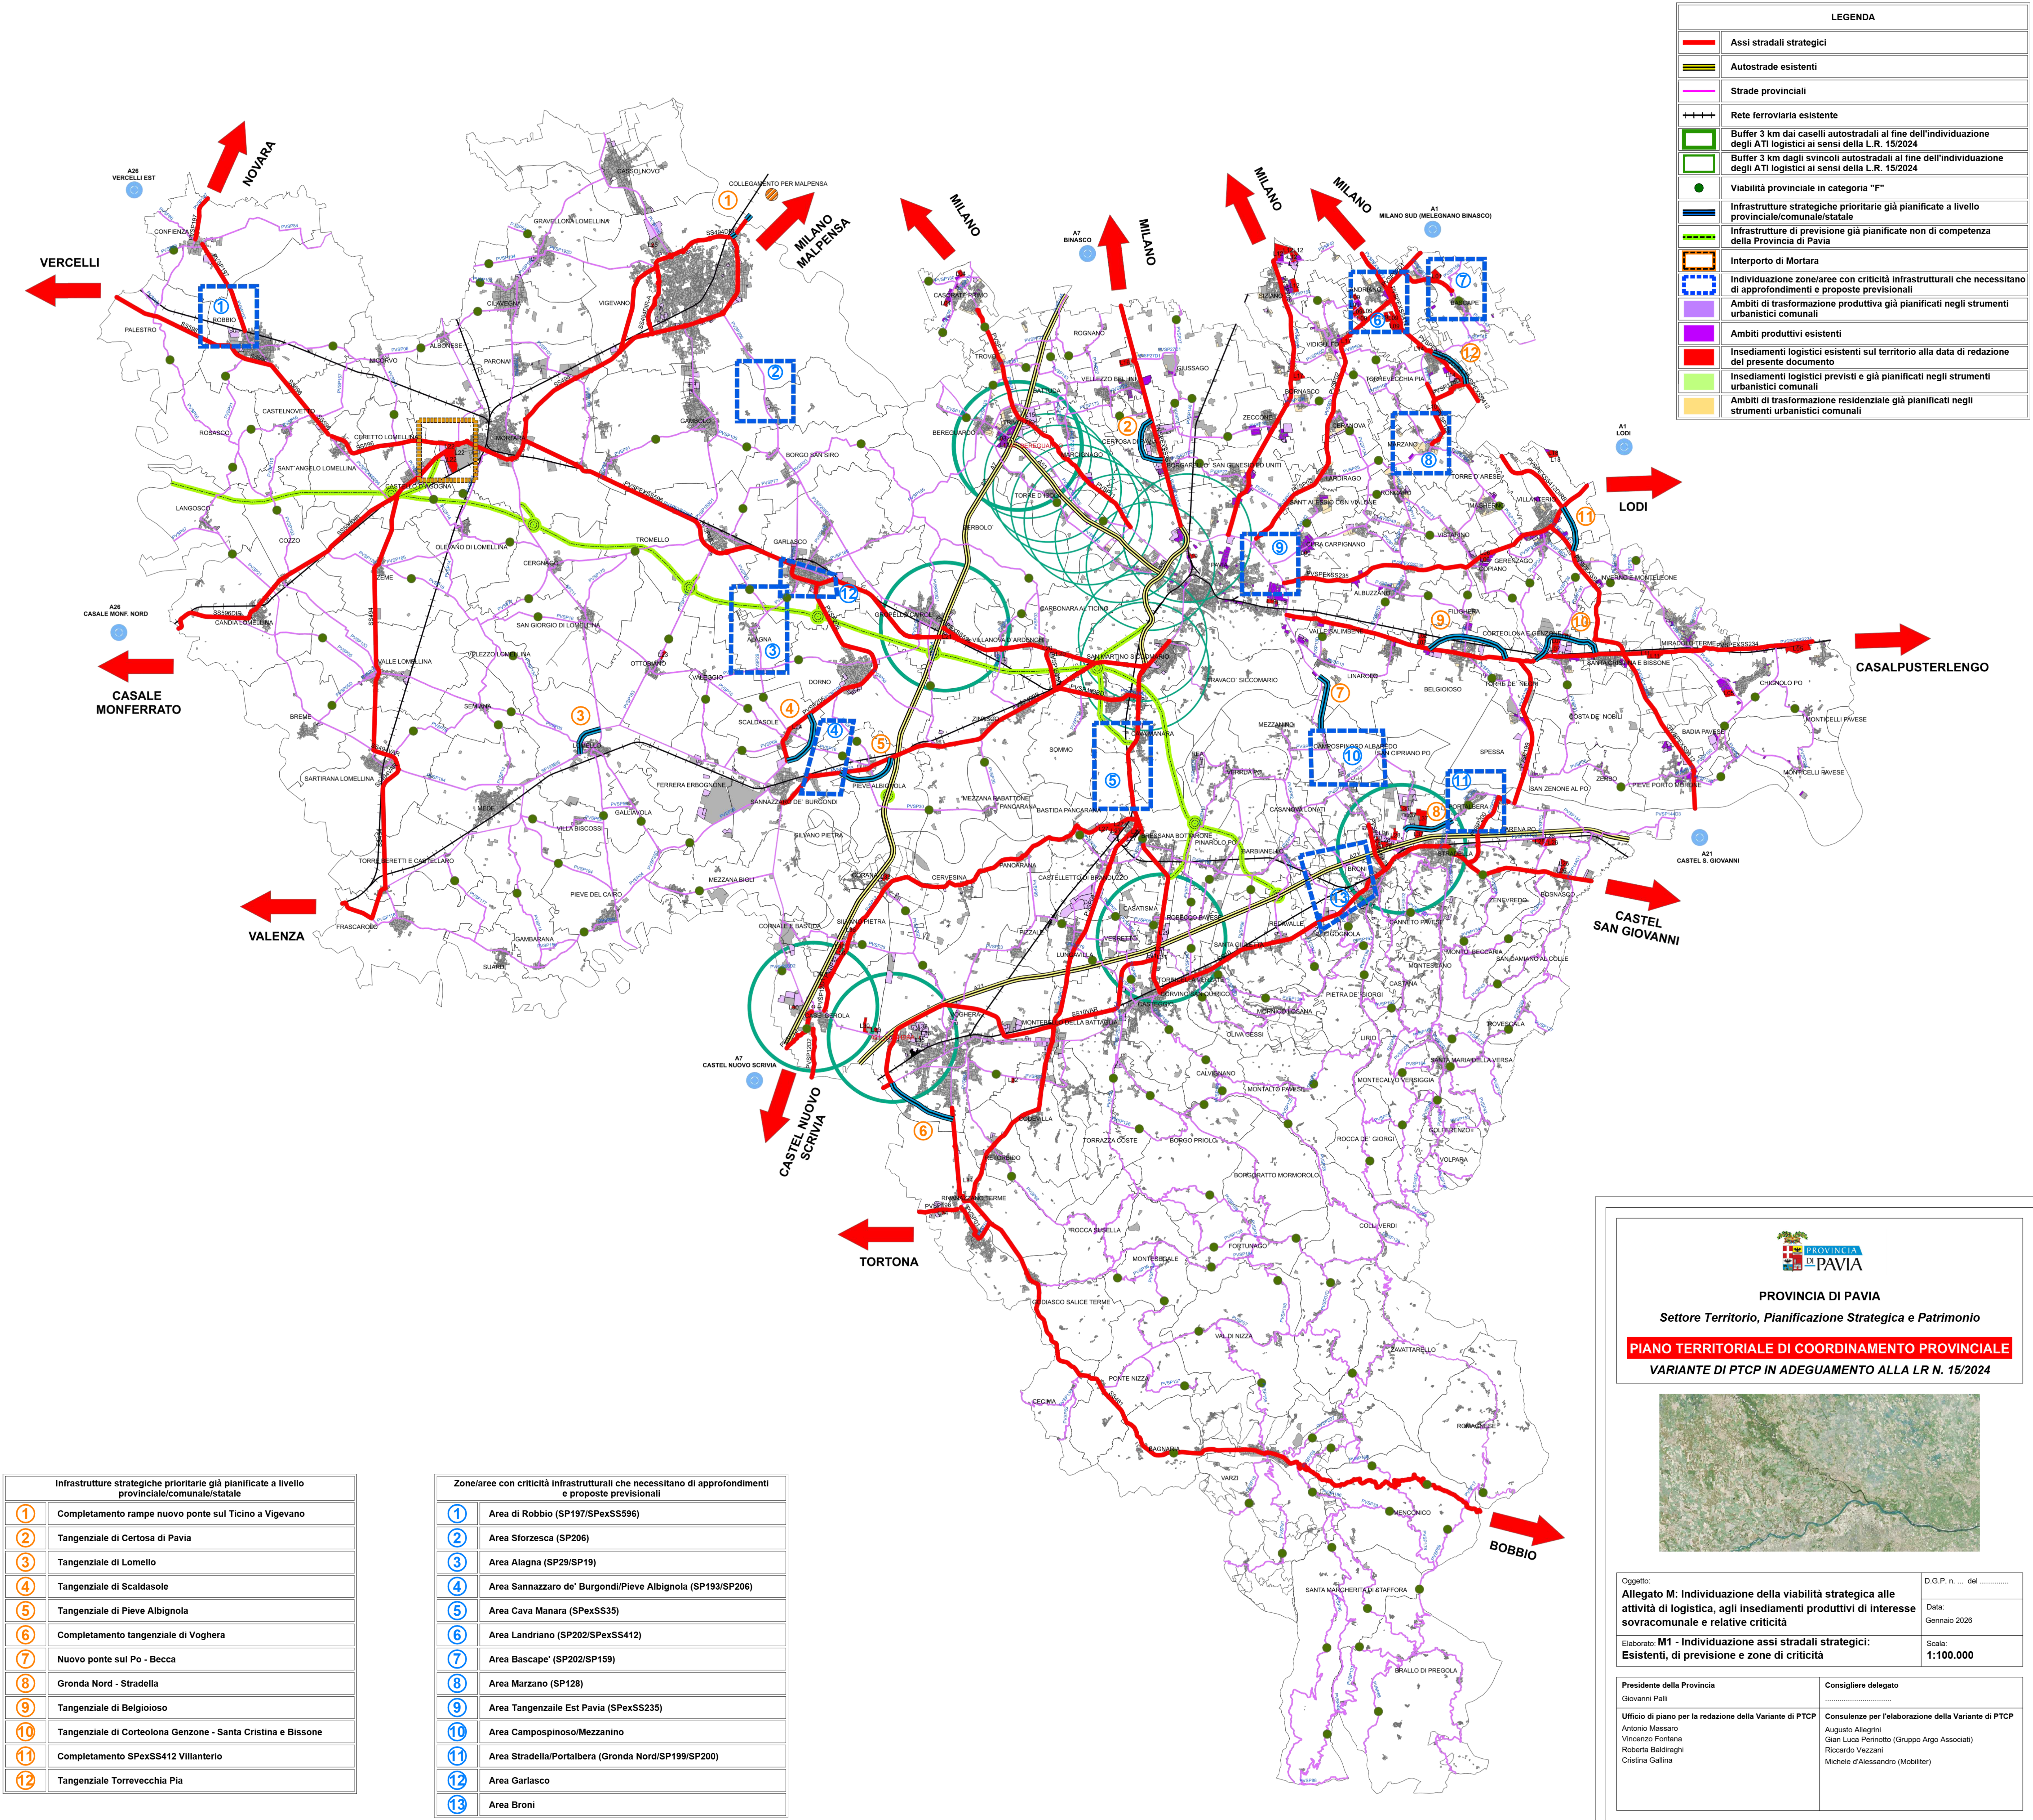

LEGENDA	
	Assi stradali strategici
	Autostrade esistenti
	Strade provinciali
	Rete ferroviaria esistente
	Buffer 3 km dai caselli autostradali al fine dell'individuazione degli ATI logistici ai sensi della L.R. 15/2024
	Buffer 3 km dagli svincoli autostradali al fine dell'individuazione degli ATI logistici ai sensi della L.R. 15/2024
	Viabilità provinciale in categoria "F"
	Infrastrutture strategiche prioritarie già pianificate a livello provinciale/comunale/statale
	Infrastrutture di previsione già pianificate non di competenza della Provincia di Pavia
	Interporto di Mortara
	Individuazione zone/aree con criticità infrastrutturali che necessitano di approfondimenti e proposte previsionali
	Ambiti di trasformazione produttiva già pianificati negli strumenti urbanistici comunali
	Ambiti produttivi esistenti
	Insiediamenti logistici esistenti sul territorio alla data di redazione del presente documento
	Insiediamenti logistici previsti e già pianificati negli strumenti urbanistici comunali
	Ambiti di trasformazione residenziale già pianificati negli strumenti urbanistici comunali

Infrastrutture strategiche prioritarie già pianificate a livello provinciale/comunale/statale	
1	Completamento rampe nuovo ponte sul Ticino a Vigevano
2	Tangenziale di Certosa di Pavia
3	Tangenziale di Lomello
4	Tangenziale di Scaldasole
5	Tangenziale di Pieve Albignola
6	Completamento tangenziale di Voghera
7	Nuovo ponte sul Po - Becca
8	Gronda Nord - Stradella
9	Tangenziale di Belgioioso
10	Tangenziale di Cortelona Genzone - Santa Cristina e Bissone
11	Completamento SPexSS412 Villanterio
12	Tangenziale Torrevicchia Pia

Zone/aree con criticità infrastrutturali che necessitano di approfondimenti e proposte previsionali	
1	Area di Robbio (SP197/SPexSS596)
2	Area Storzesa (SP206)
3	Area Alagna (SP29/SP19)
4	Area Sannazzaro de' Burgondi/Pieve Albignola (SP193/SP206)
5	Area Cava Manara (SPexSS35)
6	Area Landriano (SP202/SPexSS412)
7	Area Bascapè (SP202/SP159)
8	Area Marzano (SP128)
9	Area Tangenziale Est Pavia (SPexSS235)
10	Area Campospinoso/Mezzanino
11	Area Stradella/Portalbera (Gronda Nord/SP199/SP200)
12	Area Garlasco
13	Area Broni



PROVINCIA DI PAVIA
Settore Territorio, Pianificazione Strategica e Patrimonio

PIANO TERRITORIALE DI COORDINAMENTO PROVINCIALE
VARIANTE DI PTCP IN ADEGUAMENTO ALLA LR N. 15/2024



Oggetto:
Allegato M: Individuazione della viabilità strategica alle attività di logistica, agli insediamenti produttivi di interesse sovracomunale e relative criticità

Elaborato: **M1 - Individuazione assi stradali strategici: Esistenti, di previsione e zone di criticità**

D.G.P. n. ... del
Data: Gennaio 2026
Scala: 1:100.000

Presidente della Provincia Giovanni Palli	Consigliere delegato
Ufficio di piano per la redazione della Variante di PTCP Antonio Massaro Vincenzo Fontana Roberta Baldiaghi Cristina Gallina	Consulenze per l'elaborazione della Variante di PTCP Augusto Allegrini Gian Luca Perinotto (Gruppo Argo Associati) Riccardo Vezzani Michele d'Alessandro (Mobilitèr)